




12_floor

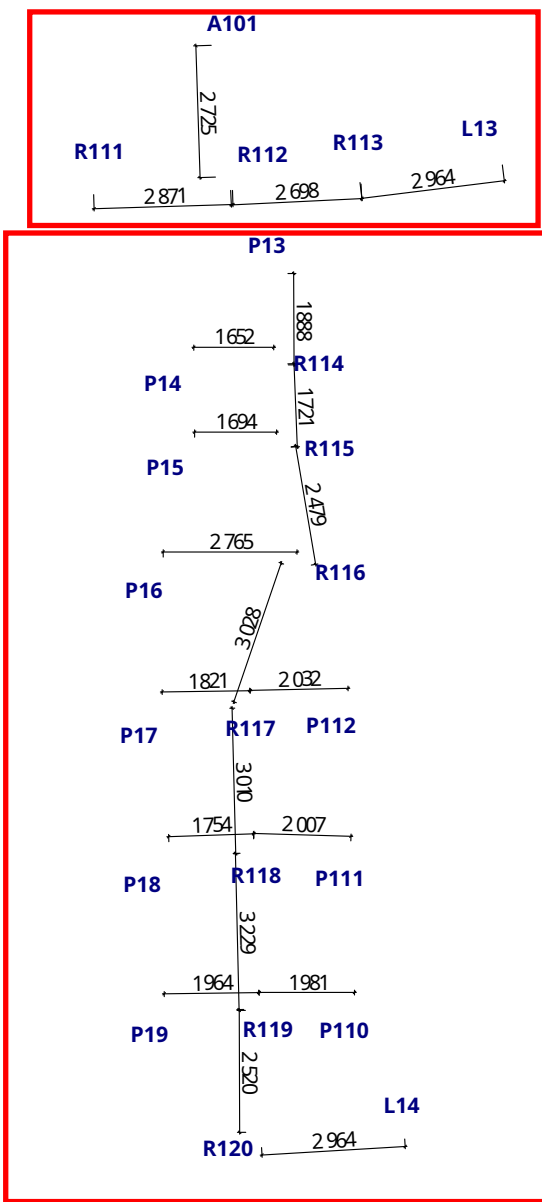

13_floor

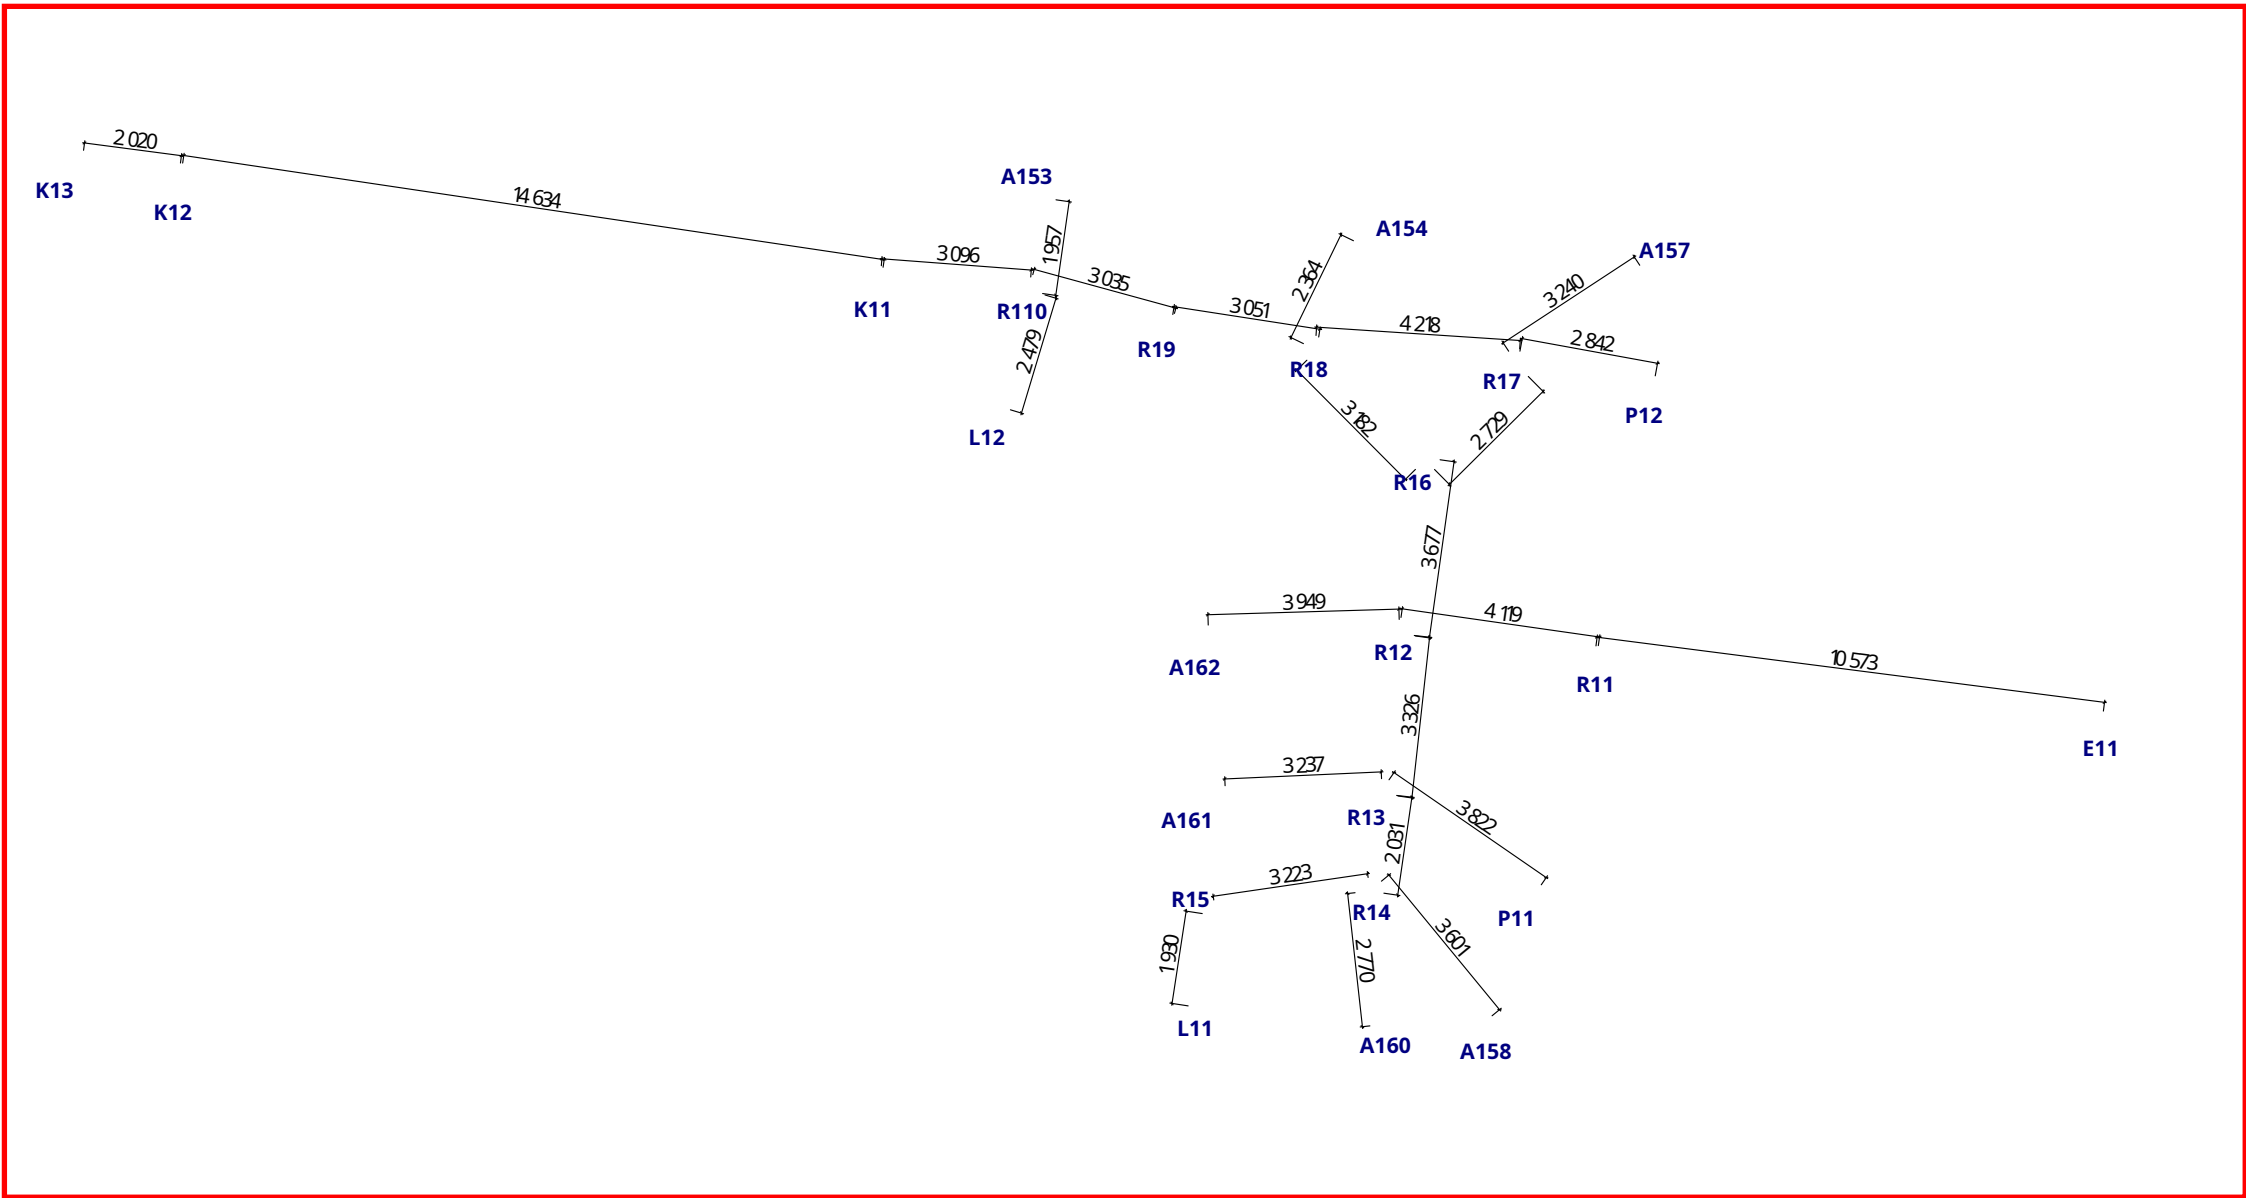

11_floor

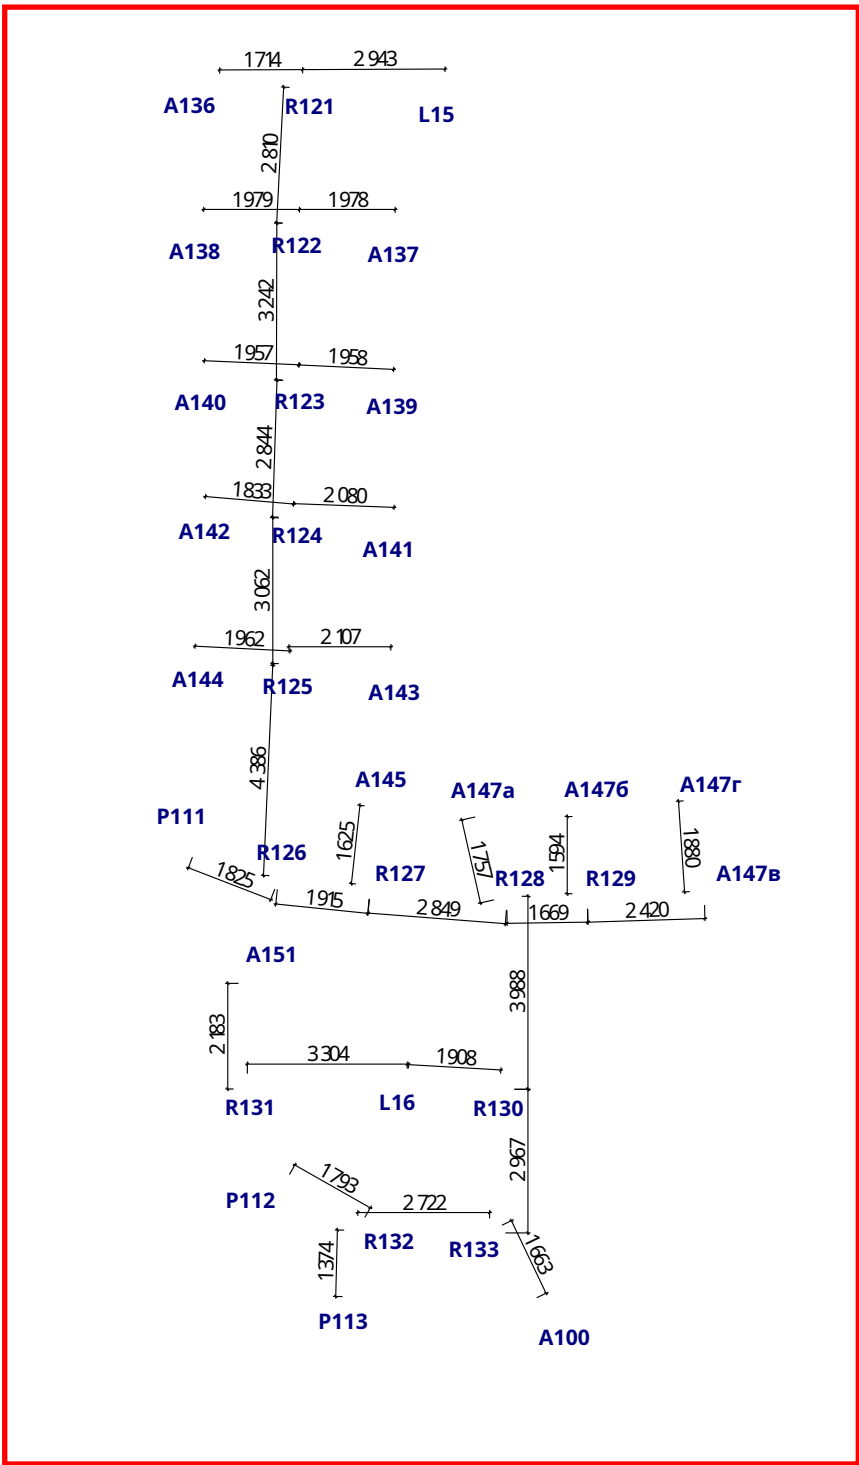

14_floor

| | | | | | | | | | |
|------|---------|------|-------|-------|------|-----------------------|--|------------------------------|------------|
| | | | | | | #Пр№-АР | | | |
| | | | | | | #Полный Адрес Участка | | | |
| Изм. | Коп.уч. | Лист | №Док. | Подп. | Дата | | | | |
| | | | | | | #Наименование Проекта | | Стадия #Стадия Проекта | Лист 03 |
| | | | | | | План на отм. ±0.000 | | #Название Организации | |