




12\_floor

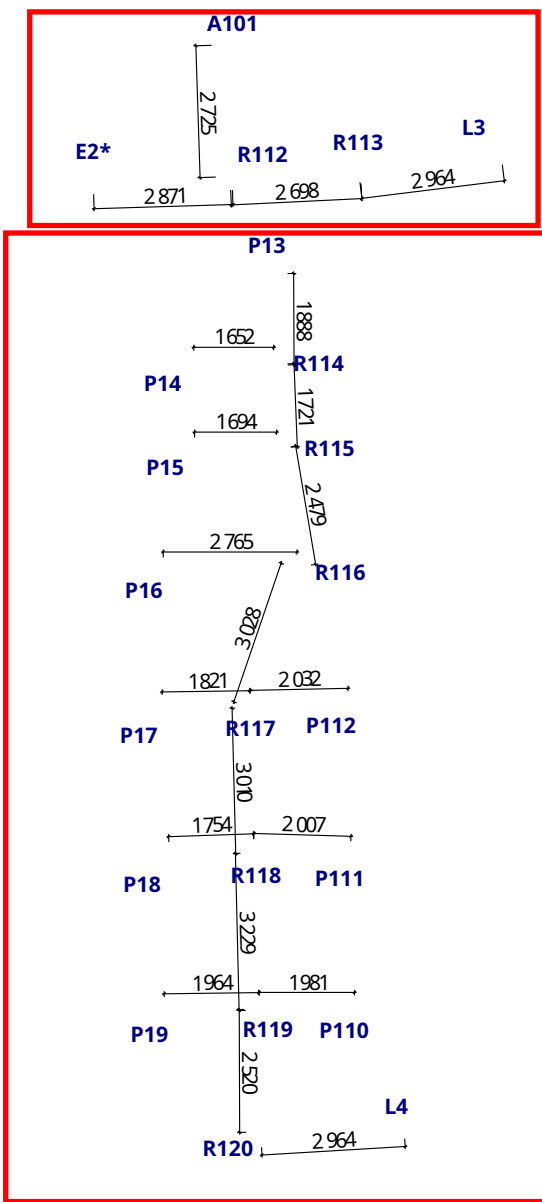

13\_floor

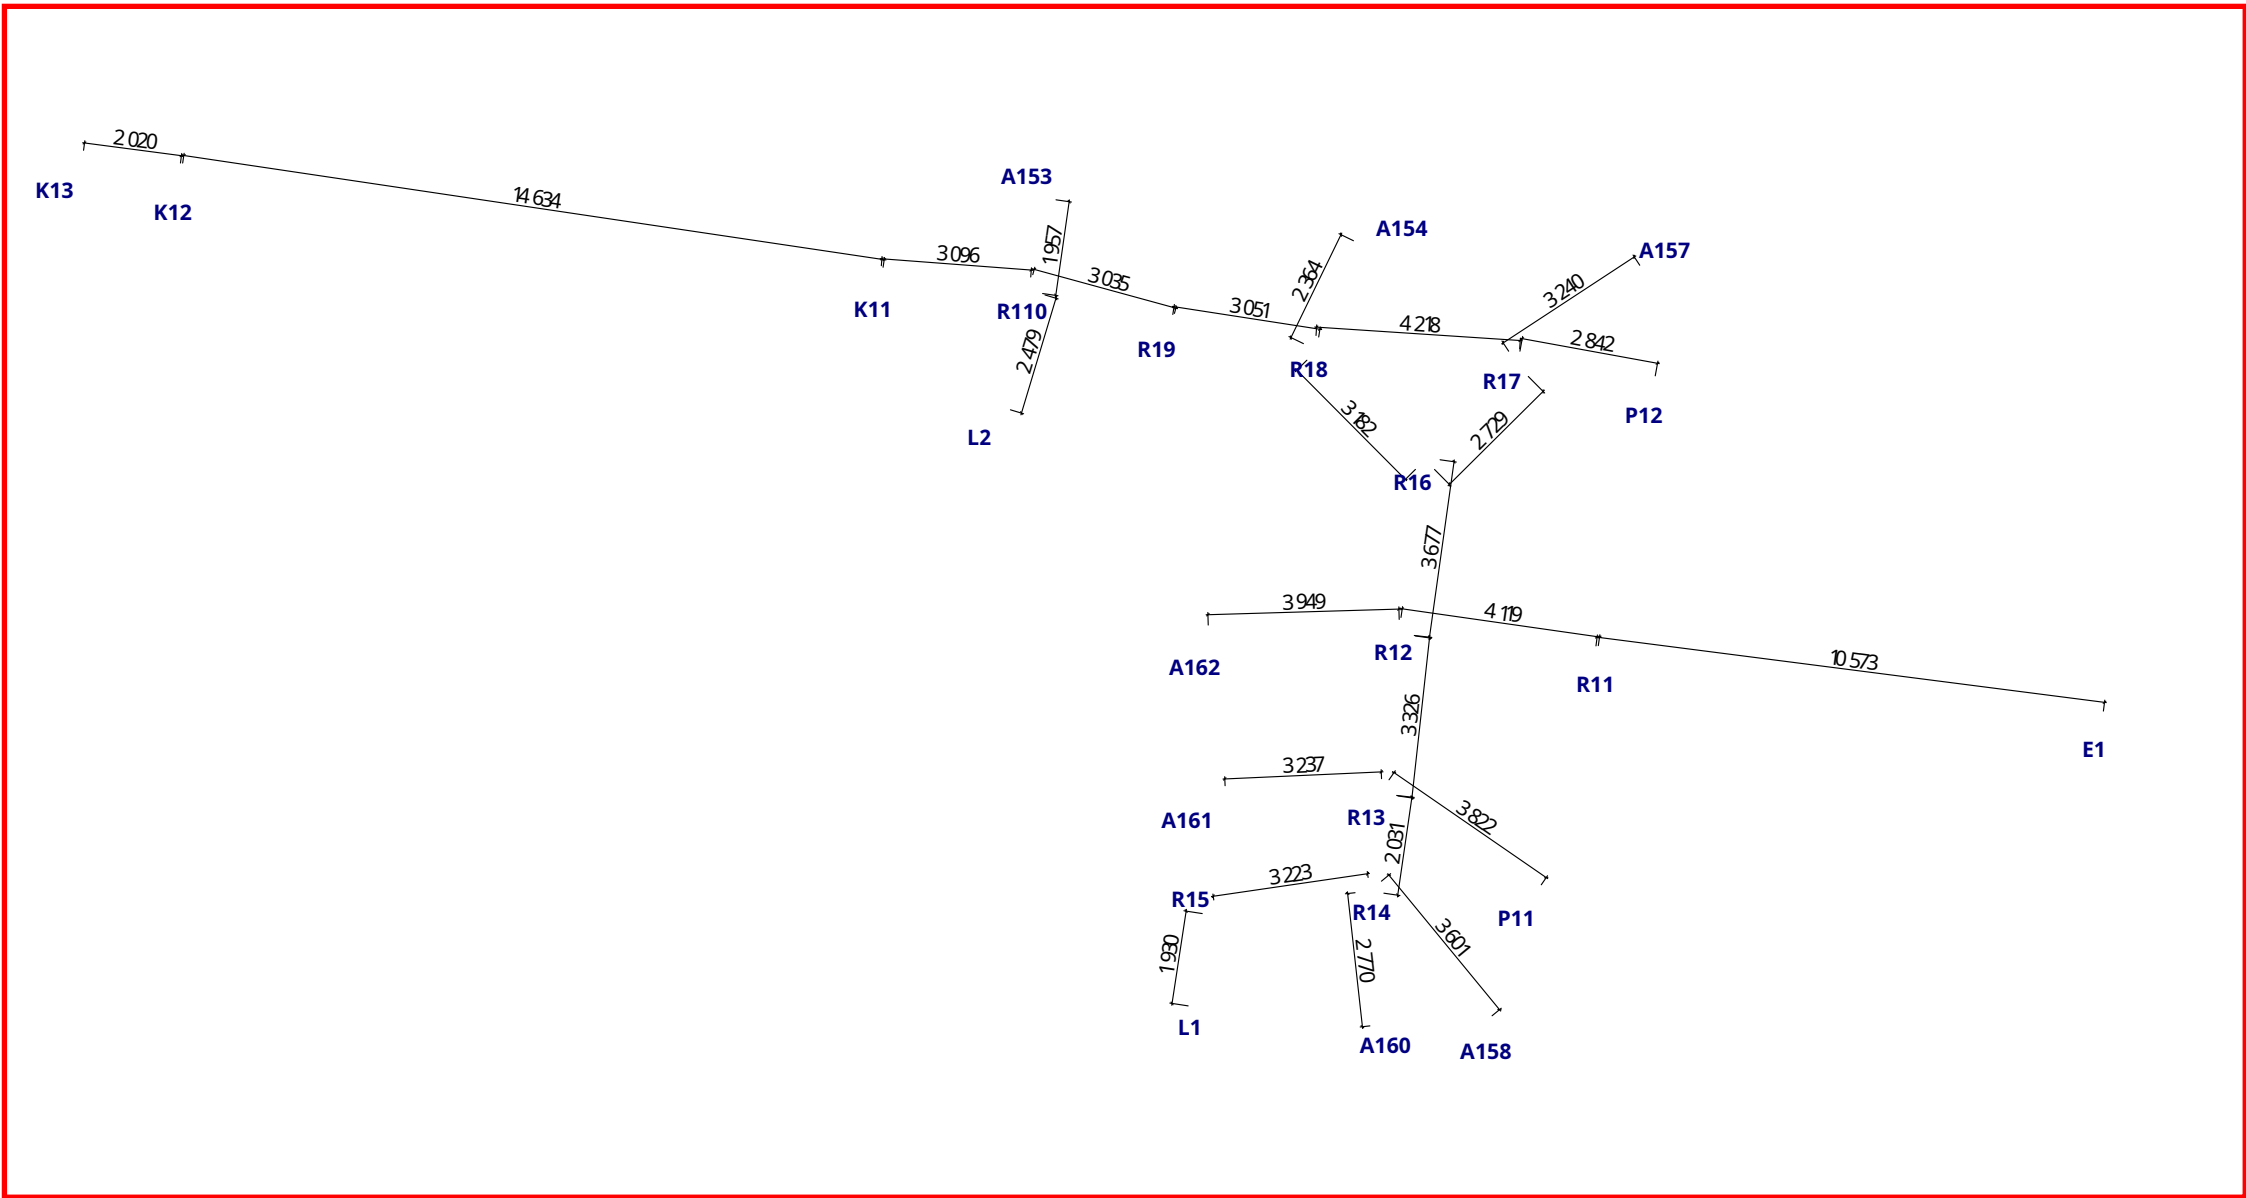

11\_floor

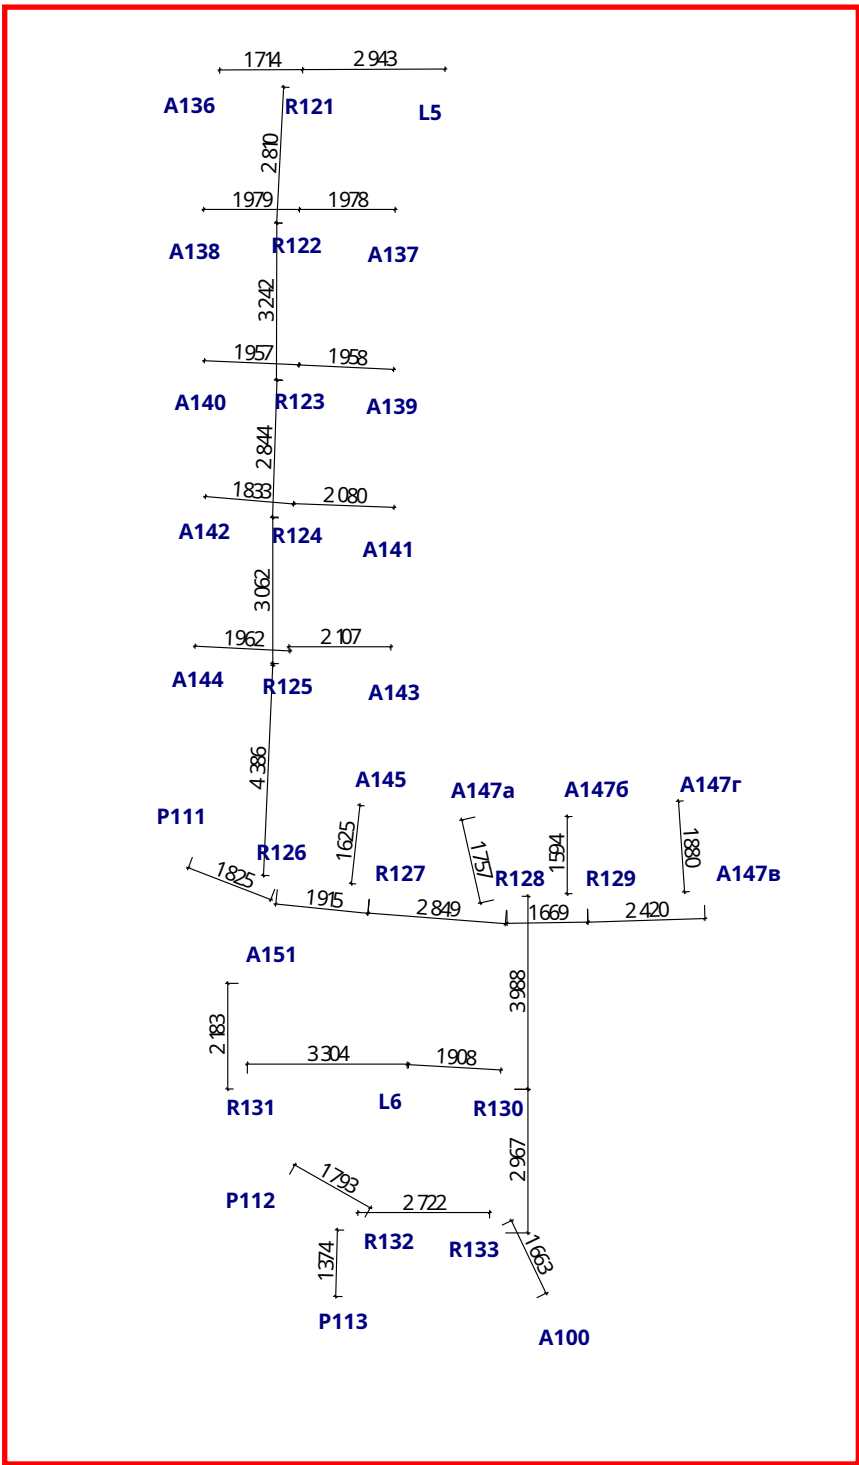

14\_floor

						#Пр№-АР				
						#Полный Адрес Участка				
Изм.	Коп.уч.	Лист	№Док.	Подп.	Дата					
						#Наименование Проекта		Стадия	Лист	Листов
								#Стадия Проекта	03	
						План на отм. ±0.000		#Название Организации		